
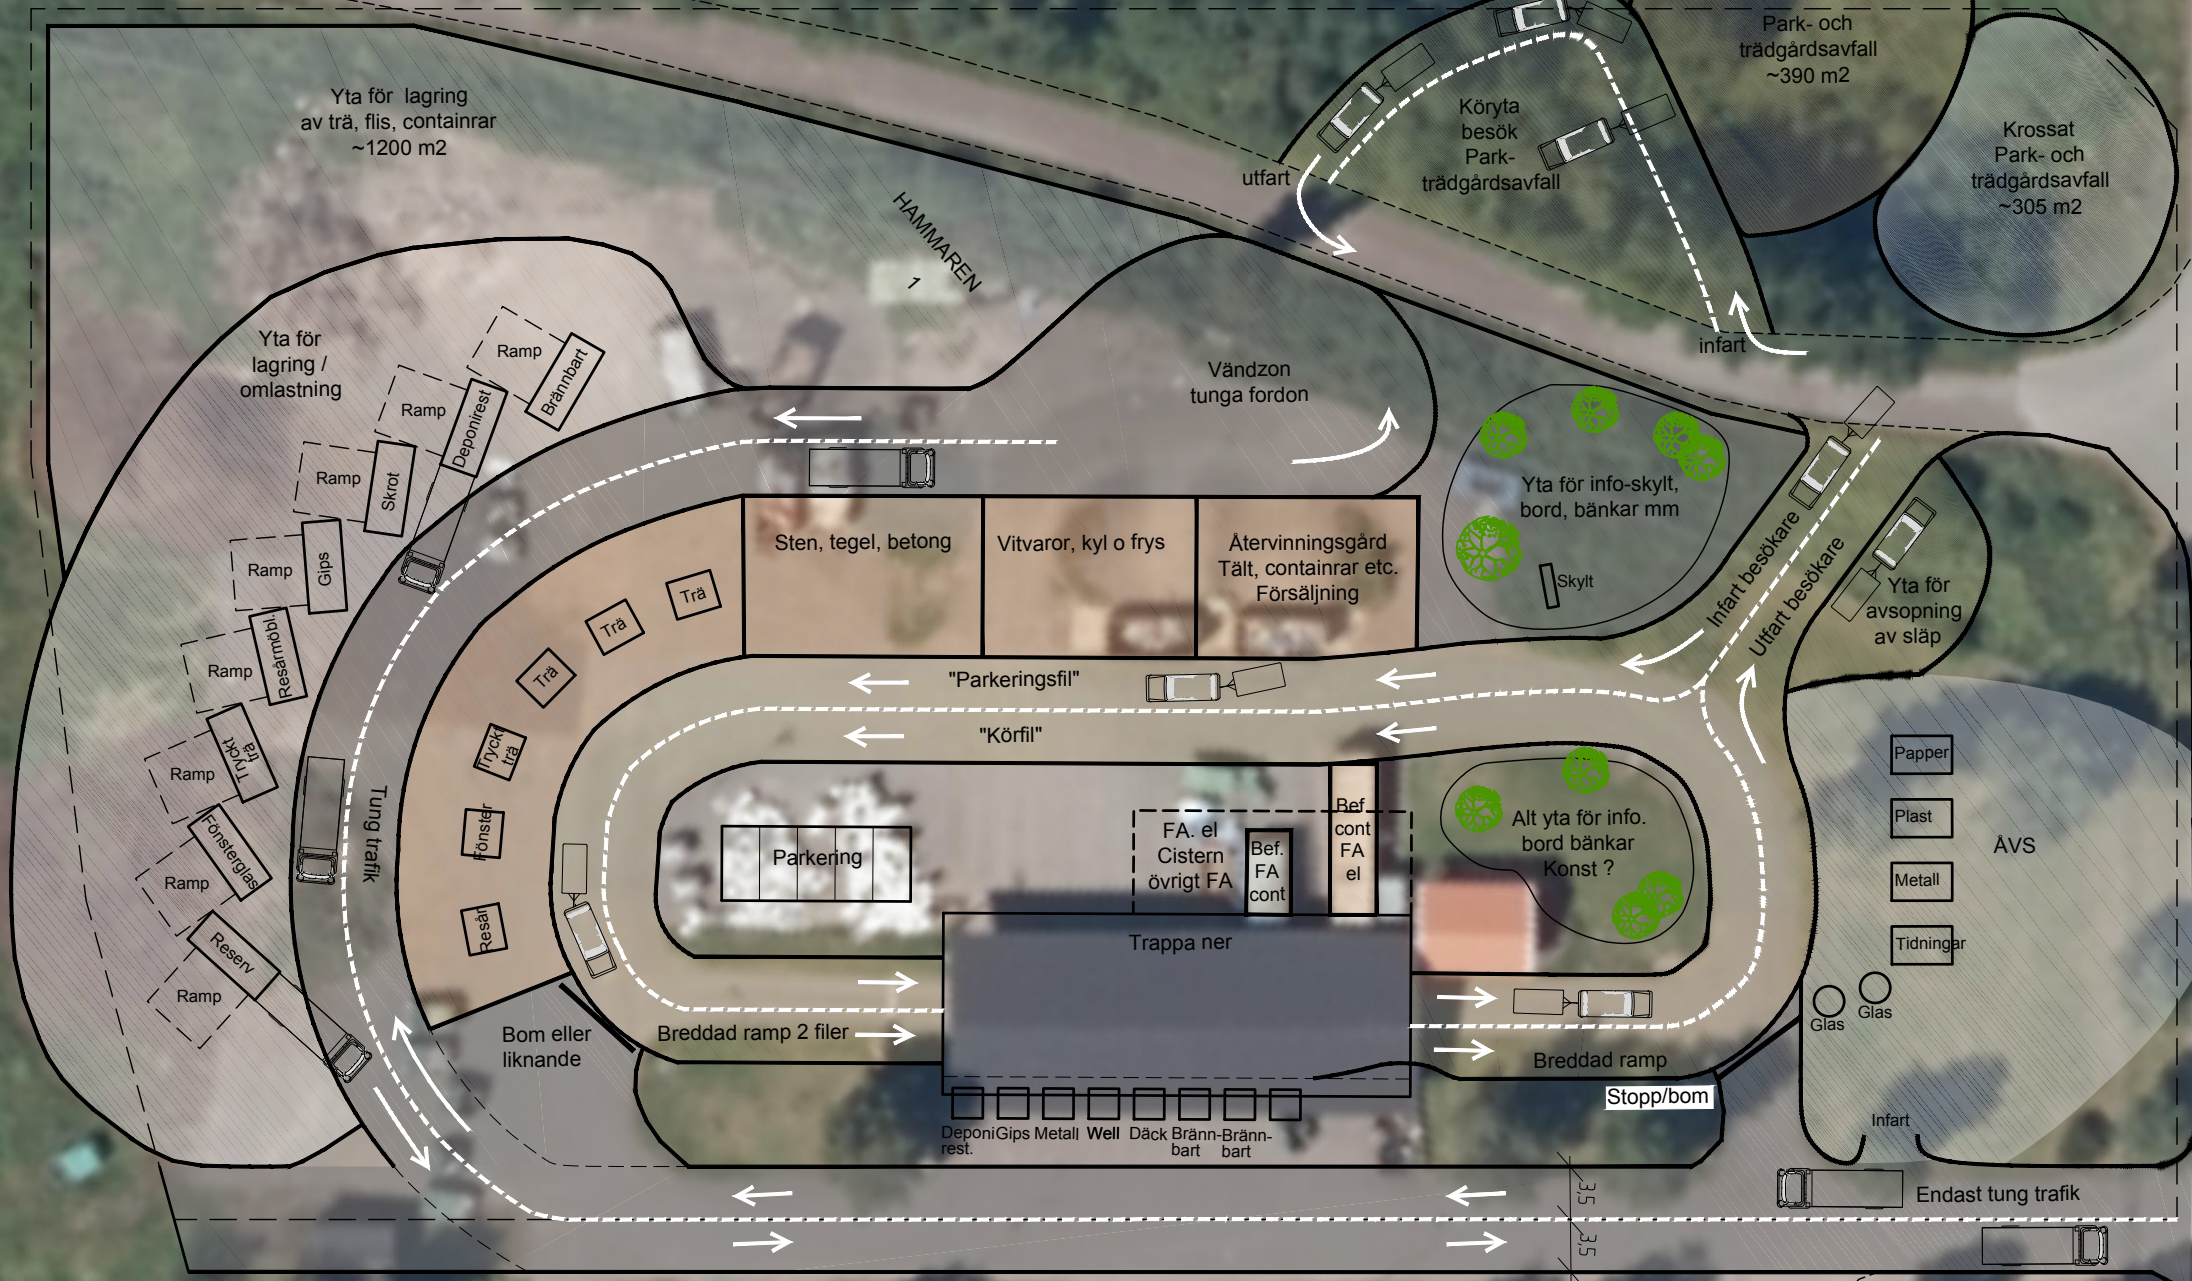


R:\CAD\Jönköpings lään\Aneby\Aneby ÅVC\Proj\Plansch 4 Principförslag på ÅVC 170519 A3.dwg

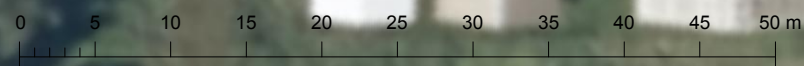

Riktvägen

		KALMAR Trädgårdsgatan 16 392 35 Kalmar Tel: 0480-615 00 JÖNKÖPING Oxtorgsgatan 3 553 17 Jönköping Tel: 036-19 64 80	
RITAD AV, KONSTRUERAD AV IR J Lantz		GRANSKAD AV P Sandström	
Kalmar/Jönköping Ansvarig 2017-05- P Sandström		UPPDRAGSNUMMER 33278-160906	
ANEBY MILJÖ OCH VATTEN AB Ombyggnad Aneby ÅVC		Plan SKALA 1:500	
BET ANT 1 1		ANDRINGEN AVSER SIGN DATUM _____	
RITINGSNUMMER Plansch 4		_____	